

กรมชลประทาน

งานจ้างสำรวจ ออกแบบ
โครงการเพิ่มปริมาณน้ำต้นทุน เขื่อนลำตะคอง จังหวัดนครราชสีมา



เอกสารประกอบ
การประชุมปฐมนิเทศโครงการ

กิจการร่วมค้า PYFW JV

PANYA CONSULTANTS Create the Better

FLOODWAY Co.,Ltd.

ตุลาคม 2569

ความเป็นมาของโครงการ



ลุ่มน้ำลำตะคองเป็นลุ่มน้ำสาขาสำคัญของลุ่มน้ำมูล ทำหน้าที่หล่อเลี้ยงจังหวัดนครราชสีมา ซึ่งมีพื้นที่กว่า 20,493 ตารางกิโลเมตร ครอบคลุม 32 อำเภอ 289 ตำบล 3,743 หมู่บ้าน องค์การบริหารส่วนจังหวัด 1 แห่ง เทศบาลนคร, เทศบาลเมือง, เทศบาลตำบล 90 แห่ง และองค์การบริหารส่วนตำบล 243 แห่ง ประชากรเกือบ 2.64 ล้านคน เป็นศูนย์กลางเศรษฐกิจและมีโรงงานอุตสาหกรรมอันดับต้นของภาคตะวันออกเฉียงเหนือ แต่ยังไม่สามารถจัดหาปริมาณน้ำต้นทุนภายในลุ่มน้ำมาเพิ่มเติมอย่างยั่งยืน

ภายใต้ความสำคัญดังกล่าว ลุ่มน้ำแห่งนี้กลับประสบปัญหาการขาดแคลนน้ำซ้ำซากทุกปี เนื่องจากปริมาณน้ำในเขื่อนลำตะคองไม่เพียงพอต่อความต้องการทั้งในภาคเกษตรกรรม อุตสาหกรรม และการอุปโภค-บริโภค ยิ่งไปกว่านั้นพื้นที่ยังเผชิญกับภาวะฝนทิ้งช่วงเฉลี่ยประมาณ 21 วันต่อปี ซึ่งซ้ำเติมให้วิกฤตน้ำทวีความรุนแรงขึ้นอย่างต่อเนื่อง โดยเฉพาะปี พ.ศ.2558 ต้องแก้ไขให้เทศบาลนครราชสีมา ดึงปริมาณน้ำดิบไม่เกิน 35,000 ลบ.ม./วัน จากเขื่อนลำแชะ อำเภอครบุรี จังหวัดนครราชสีมา เพื่อมาใช้ในการผลิตน้ำประปา

แม้ที่ผ่านมาจะมีการพัฒนาแหล่งน้ำในพื้นที่ไว้แล้วกว่า 880 โครงการ ความจุรวมเกือบ 1,255 ล้าน ลบ.ม. ทั้งอ่างเก็บน้ำ เขื่อนระบายน้ำ และการสูบน้ำใต้ดิน แต่มาตรการเหล่านั้นยังไม่อาจแก้ปัญหาได้อย่างเป็นรูปธรรม

จากสภาพปัญหาดังกล่าว จึงมีความจำเป็นอย่างยิ่งที่จะต้องหาแนวทางแก้ไขอย่างเป็นระบบและยั่งยืน โดยการผันน้ำส่วนเกินจากลุ่มน้ำป่าสัก หรือลุ่มน้ำข้างเคียงเข้ามาเติมเต็มน้ำต้นทุนของเขื่อนลำตะคอง แนวทางนี้ไม่เพียงช่วยเสริมศักยภาพการเก็บกักและกระจายน้ำสู่พื้นที่ชลประทานอย่างทั่วถึง หากแต่ยังช่วยบรรเทาปัญหาอุทกภัยในพื้นที่ต้นน้ำป่าสักช่วงฤดูน้ำหลากได้พร้อมกันอีกด้วย สำหรับภาพรวมของโครงการเพิ่มปริมาณน้ำต้นทุนเขื่อนลำตะคอง จังหวัดนครราชสีมา แสดงดังรูปที่ 1 และรูปที่ 2

ปริมาณน้ำและข้อกำหนดที่จัดการผันน้ำเติมเขื่อนลำตะคอง 58.43 ล้าน ลบ.ม. ช่วงฤดูฝน

การผันน้ำจากอ่างเก็บน้ำเขื่อนป่าสักชลสิทธิ์ไปยังลำตะคอง


ปริมาณน้ำผันรวม 58.43 ล้าน ลบ.ม.

- เพื่อการอุปโภค-บริโภค เฉลี่ย 18.96 ล้าน ลบ.ม./ปี
- เพื่อธุรกิจและอุตสาหกรรมเฉลี่ย 5.80 ล้าน ลบ.ม./ปี
- เพื่อการเกษตรเฉลี่ย 33.67 ล้าน ลบ.ม./ปี


ข้อกำหนดในการผันน้ำ

ข้อกำหนดในการผันน้ำจากอ่างเก็บน้ำเขื่อนป่าสักชลสิทธิ์ไปยังอ่างเก็บน้ำลำตะคองในอัตราการไหลของน้ำ 10 ลบ.ม./วินาที ระยะเวลา 18 ชั่วโมง/วัน โดยการวิเคราะห์สมดุลน้ำมีจำนวนวันที่ผันได้เฉลี่ย 70 วัน

ที่มา : โครงการศึกษาความเหมาะสมและวิเคราะห์ผลกระทบสิ่งแวดล้อมโครงการเพิ่มปริมาณน้ำต้นทุนเขื่อนลำตะคอง จังหวัดนครราชสีมา, 2564

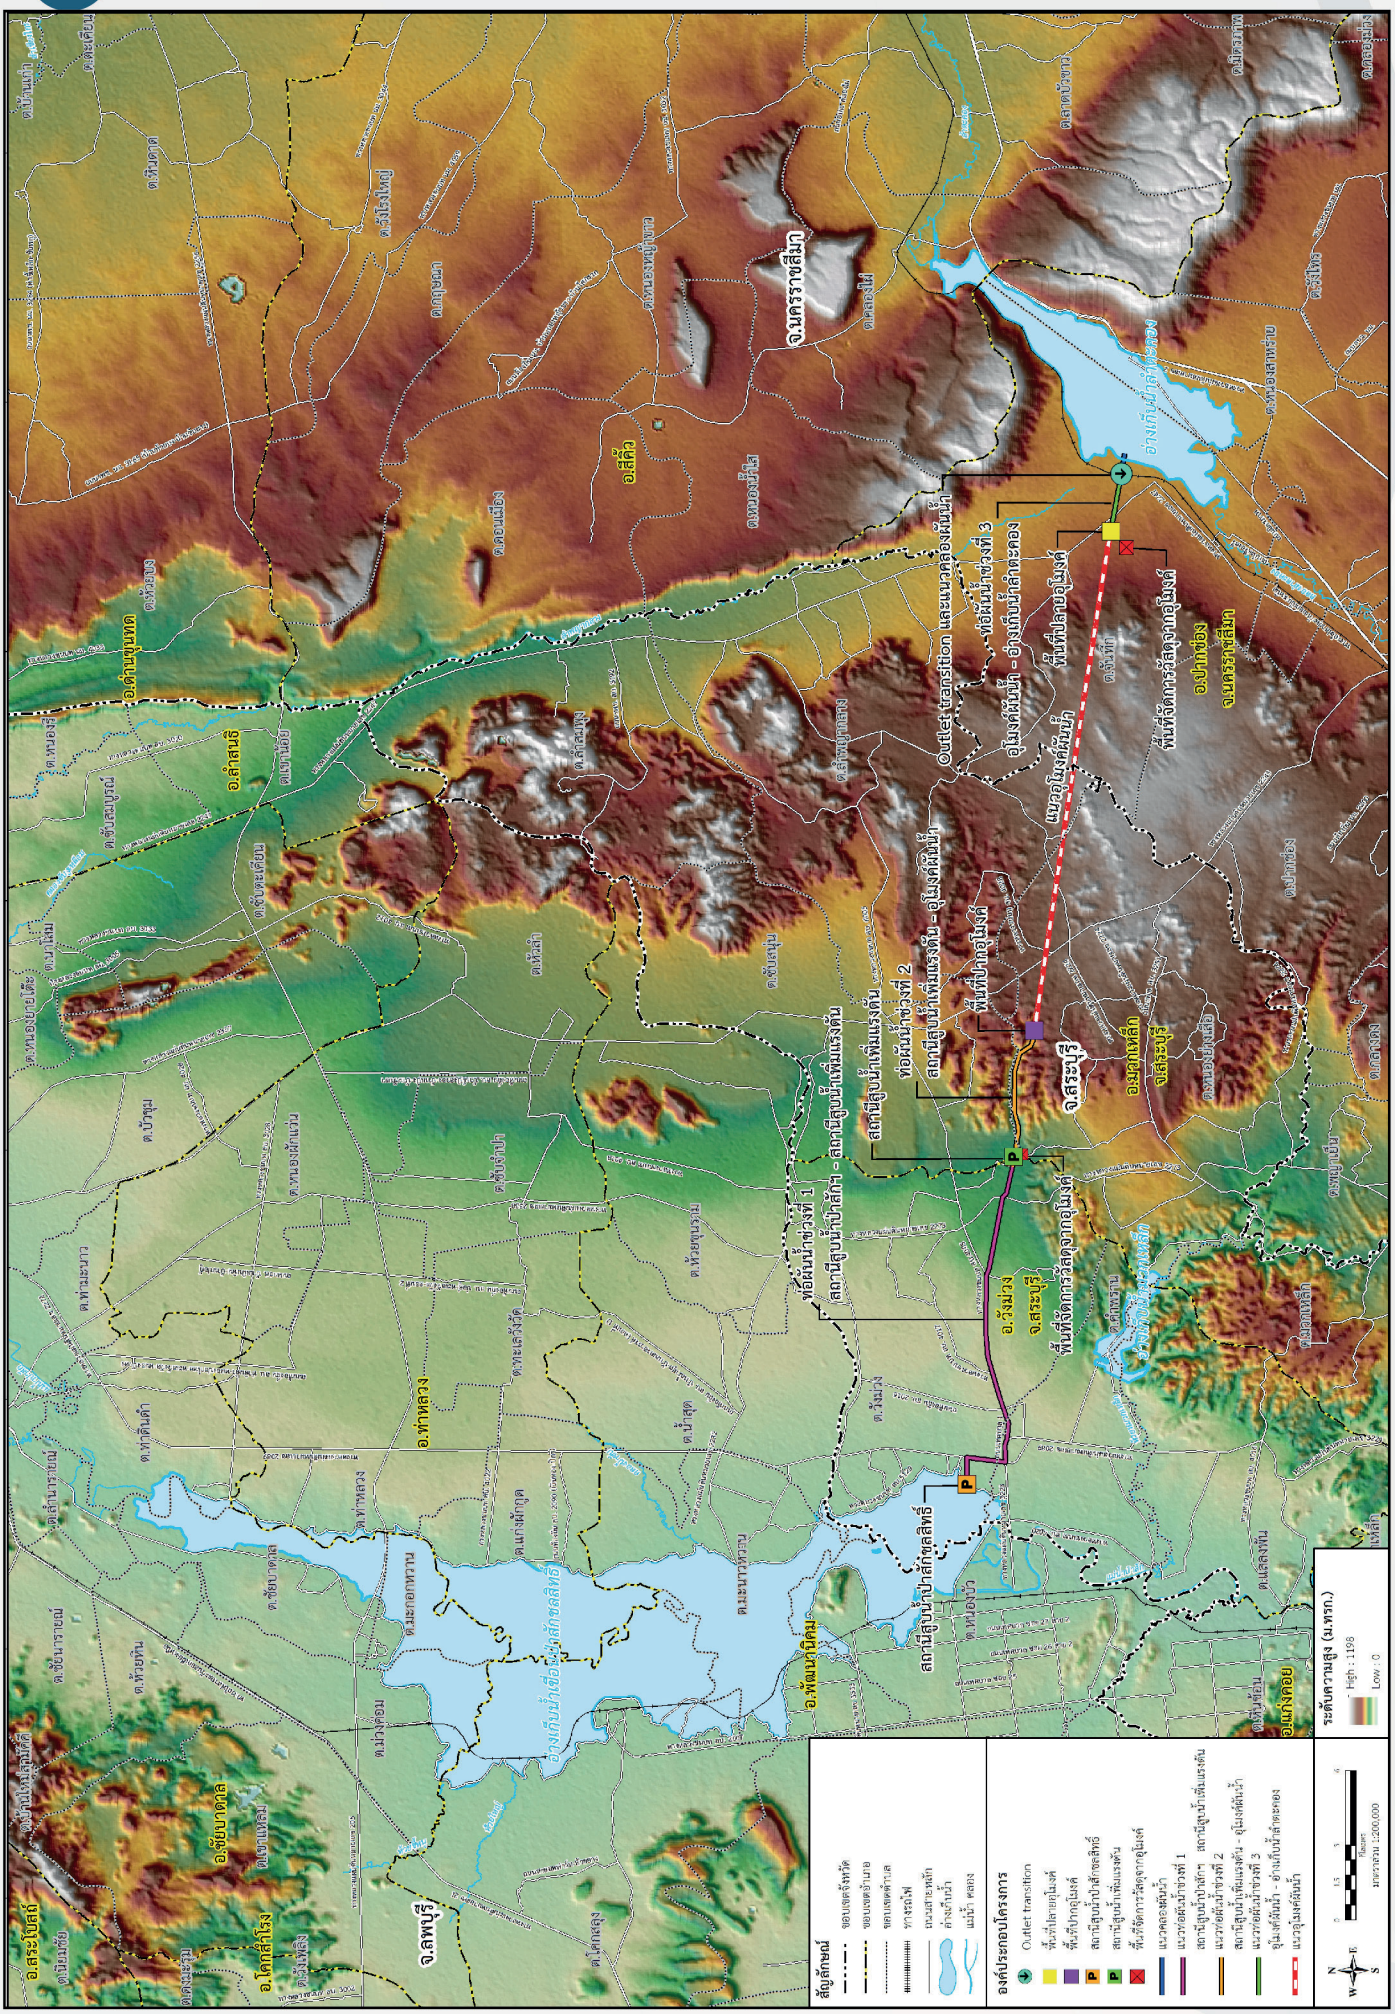

รูปที่ 1 ภาพรวมองค์ประกอบของโครงการเพิ่มปริมาณน้ำต้นทุนเขื่อนลำตะคอง จังหวัดนครราชสีมา

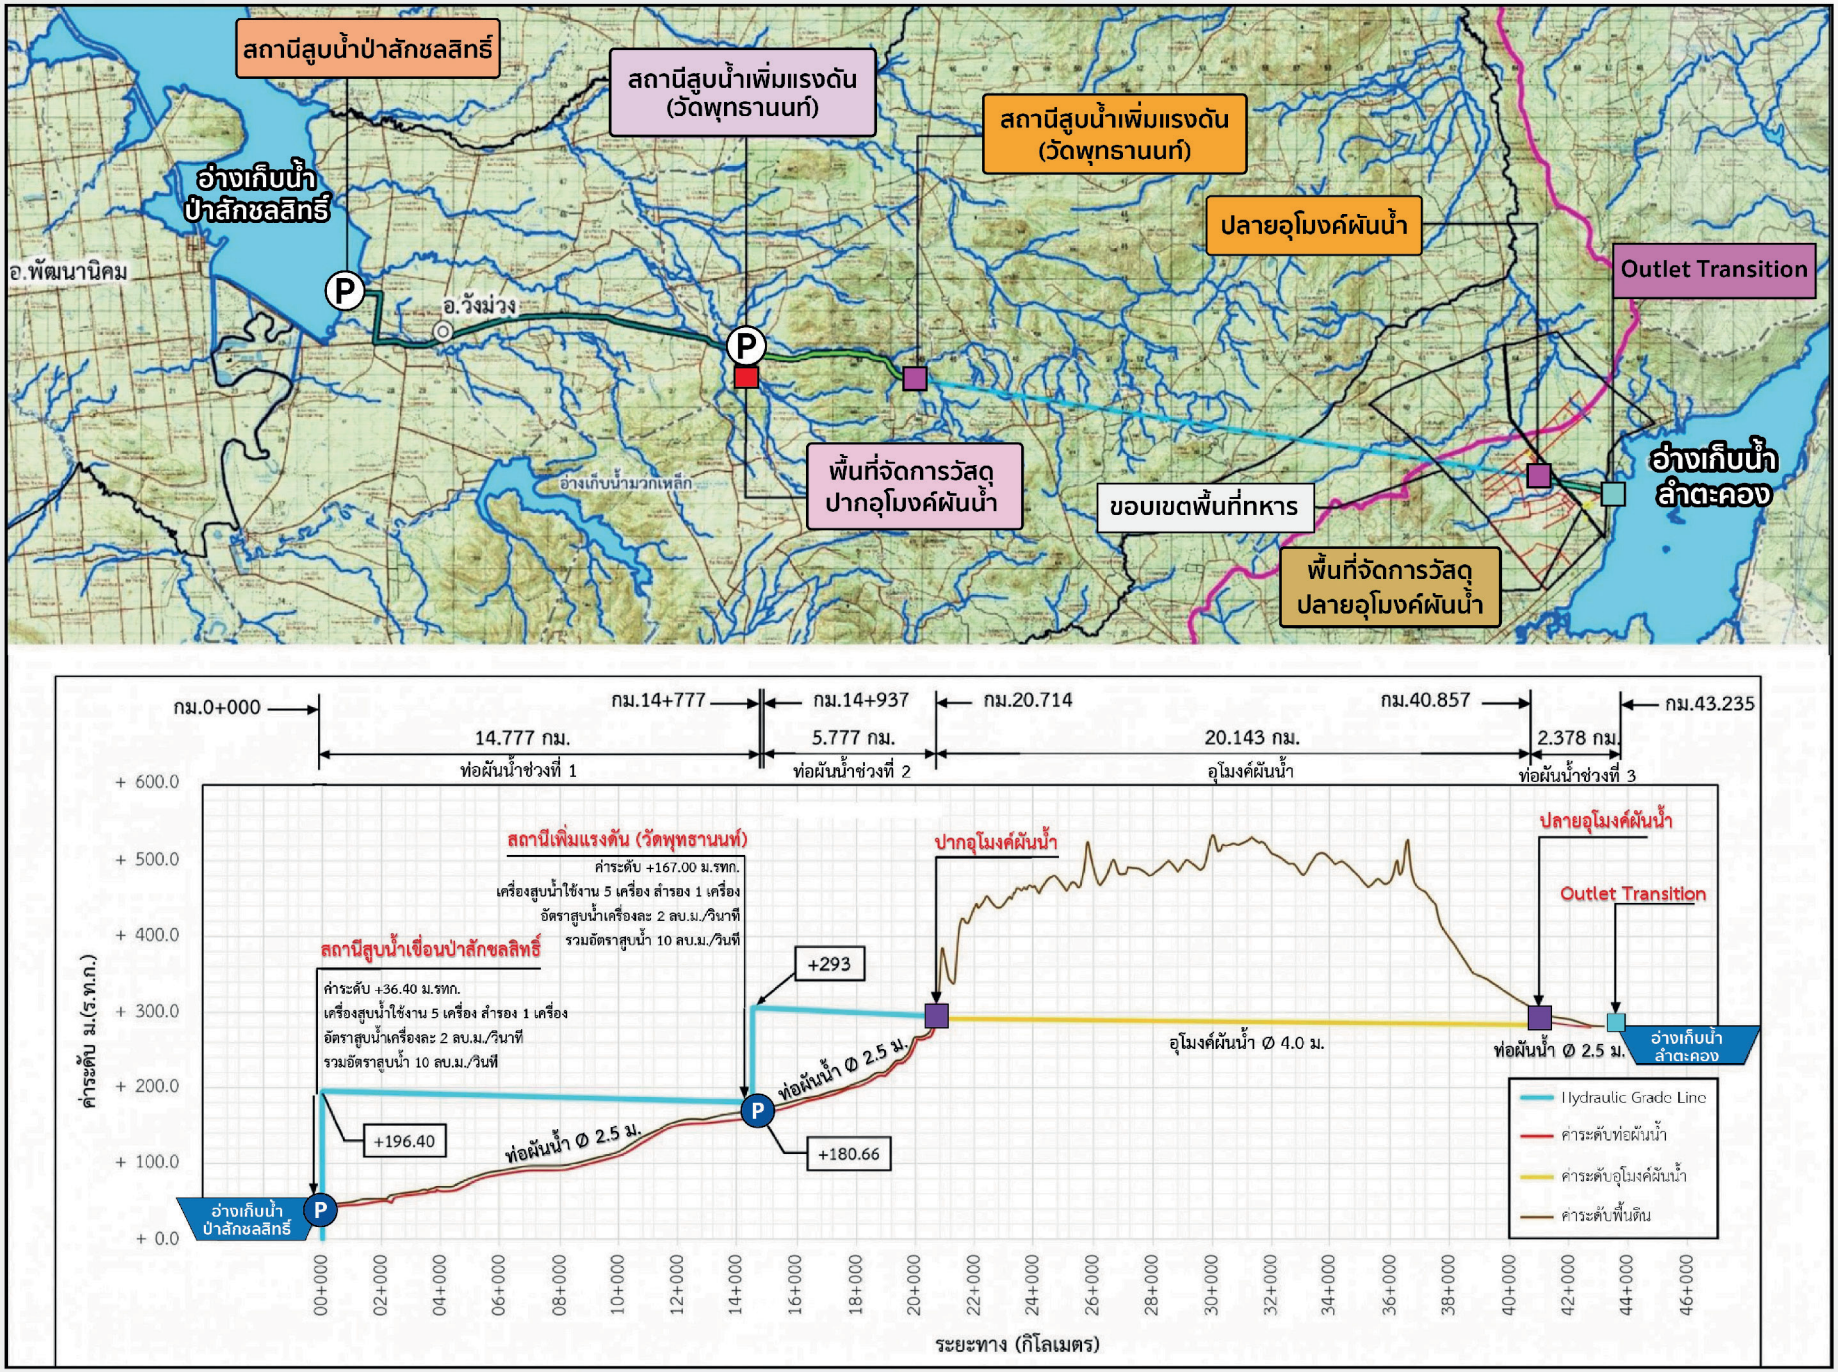

รูปที่ 2 แผนที่และรายละเอียดแสดงเส้นลาดชลศาสตร์ (Hydraulic Grade Line) ของการผันน้ำจากเขื่อนป่าสักชลสิทธิ์ไปยังเขื่อนลำตะคอง

วัตถุประสงค์ของโครงการ

1

แก้ไขปัญหาการขาดแคลนน้ำ

ที่เกิดขึ้นซ้ำซากในลุ่มน้ำลำตะคองทุกปี อันเนื่องมาจากปริมาณน้ำในเขื่อนไม่เพียงพอต่อความต้องการใช้น้ำในทุกภาคส่วน ทั้งการเกษตร อุตสาหกรรม และการอุปโภค-บริโภคของประชาชน

2

เพิ่มปริมาณน้ำต้นทุนให้กับเขื่อนลำตะคองอย่างเป็นระบบ

โดยการผันน้ำส่วนเกินจากลุ่มน้ำป่าสักเข้ามาเติมในช่วงที่มีปริมาณน้ำมาก

3

เสริมศักยภาพการเก็บกักและกระจายน้ำให้ครอบคลุมพื้นที่ชลประทานได้อย่างทั่วถึง

เพื่อสร้างความมั่นคงด้านน้ำในระยะยาวอย่างยั่งยืน

4

แก้ไขปัญหาภัยแล้ง

ในจังหวัดนครราชสีมาอย่างเป็นระบบและยั่งยืน

5

บรรเทาปัญหาอุทกภัยในพื้นที่ต้นน้ำของลุ่มน้ำป่าสักช่วงฤดูน้ำหลาก

โดยการระบายน้ำส่วนเกินออกจากระบบก่อนที่จะสะสมจนก่อให้เกิดความเสียหาย

6

รองรับการเติบโตของความต้องการใช้น้ำในจังหวัดนครราชสีมา

ซึ่งเป็นทั้งศูนย์กลางเศรษฐกิจและฐานอุตสาหกรรมสำคัญของภาคตะวันออกเฉียงเหนือ

วัตถุประสงค์ของการปฐมนิเทศโครงการ

1

เพื่อประชาสัมพันธ์และนำเสนอที่มาและความสำคัญ ประโยชน์ของโครงการ ลักษณะและที่ตั้งโครงการ และแนวคิดการออกแบบของโครงการ ให้กลุ่มเป้าหมายที่เกี่ยวข้องและผู้ที่สนใจรับทราบ

2

เพื่อรับฟังความคิดเห็นและข้อเสนอแนะจากกลุ่มเป้าหมายต่อโครงการ ความต้องการของพื้นที่ ข้อกังวลของผู้มีส่วนได้เสีย อันนำไปสู่การแสวงหาทางออกและทุกฝ่ายได้ประโยชน์ร่วมกัน

3

เพื่อนำข้อมูลที่ได้มาปรับปรุงแนวคิดและเป็นแนวทางในการออกแบบของโครงการ

4

เพื่อให้เกิดทัศนคติที่ดี ซึ่งนำไปสู่การยอมรับและแรงสนับสนุนทางบวกต่อโครงการ รวมทั้งเป็นภาพลักษณ์ที่ดีต่อองค์กรและเห็นความมุ่งมั่นในการพัฒนาประเทศของกรมชลประทาน

ขอบเขตพื้นที่กลุ่มเป้าหมายของโครงการ


โครงการเพิ่มปริมาณน้ำต้นทุนเขื่อนลำตะคอง จังหวัดนครราชสีมา มีองค์ประกอบโครงการหลักที่จะต้องดำเนินการสำรวจและออกแบบรายละเอียด ประกอบด้วย สถานีสูบน้ำป่าสักชลสิทธิ์ และอาคารประกอบ ท่อผันน้ำ 3 ช่วงประกอบด้วย (1) ท่อผันน้ำจากสถานีสูบน้ำป่าสักชลสิทธิ์ไปยังสถานีสูบน้ำเพิ่มแรงดัน (2) ท่อผันน้ำจากสถานีสูบน้ำเพิ่มแรงดันไปยังอุโมงค์ผันน้ำ และ (3) ท่อผันน้ำจากปลายอุโมงค์ไปยังอ่างเก็บน้ำลำตะคอง สถานีสูบน้ำแรงดัน และอุโมงค์ผันน้ำพร้อมทั้งพื้นที่จัดการวัสดุขุดจากอุโมงค์

โดยพื้นที่กลุ่มเป้าหมายของโครงการครอบคลุม 2 จังหวัด 4 อำเภอ 7 ตำบล ประกอบด้วย อำเภอวังม่วง อำเภอมวกเหล็ก จังหวัดสระบุรี อำเภอสีคิ้ว และอำเภอปากช่อง จังหวัดนครราชสีมา รายละเอียดแสดงดังตารางที่ 1 และรูปที่ 3

ตารางที่ 1 พื้นที่กลุ่มเป้าหมายของโครงการ

จังหวัด	อำเภอ	ตำบล	องค์กรปกครองส่วนท้องถิ่น
สระบุรี	วังม่วง	วังม่วง	องค์การบริหารส่วนตำบลวังม่วง
			เทศบาลตำบลวังม่วง
		คำพราน	เทศบาลตำบลวังม่วง
	มวกเหล็ก	ซับสนุ่น	องค์การบริหารส่วนตำบลซับสนุ่น
		หนองย่างเสือ	องค์การบริหารส่วนตำบลหนองย่างเสือ
		ลำพญากลาง	องค์การบริหารส่วนตำบลลำพญากลาง
นครราชสีมา	สีคิ้ว	คลองไผ่	องค์การบริหารส่วนตำบลคลองไผ่
	ปากช่อง	จันทึก	องค์การบริหารส่วนตำบลจันทึก
2 จังหวัด	4 อำเภอ	7 ตำบล	7 หน่วยงาน



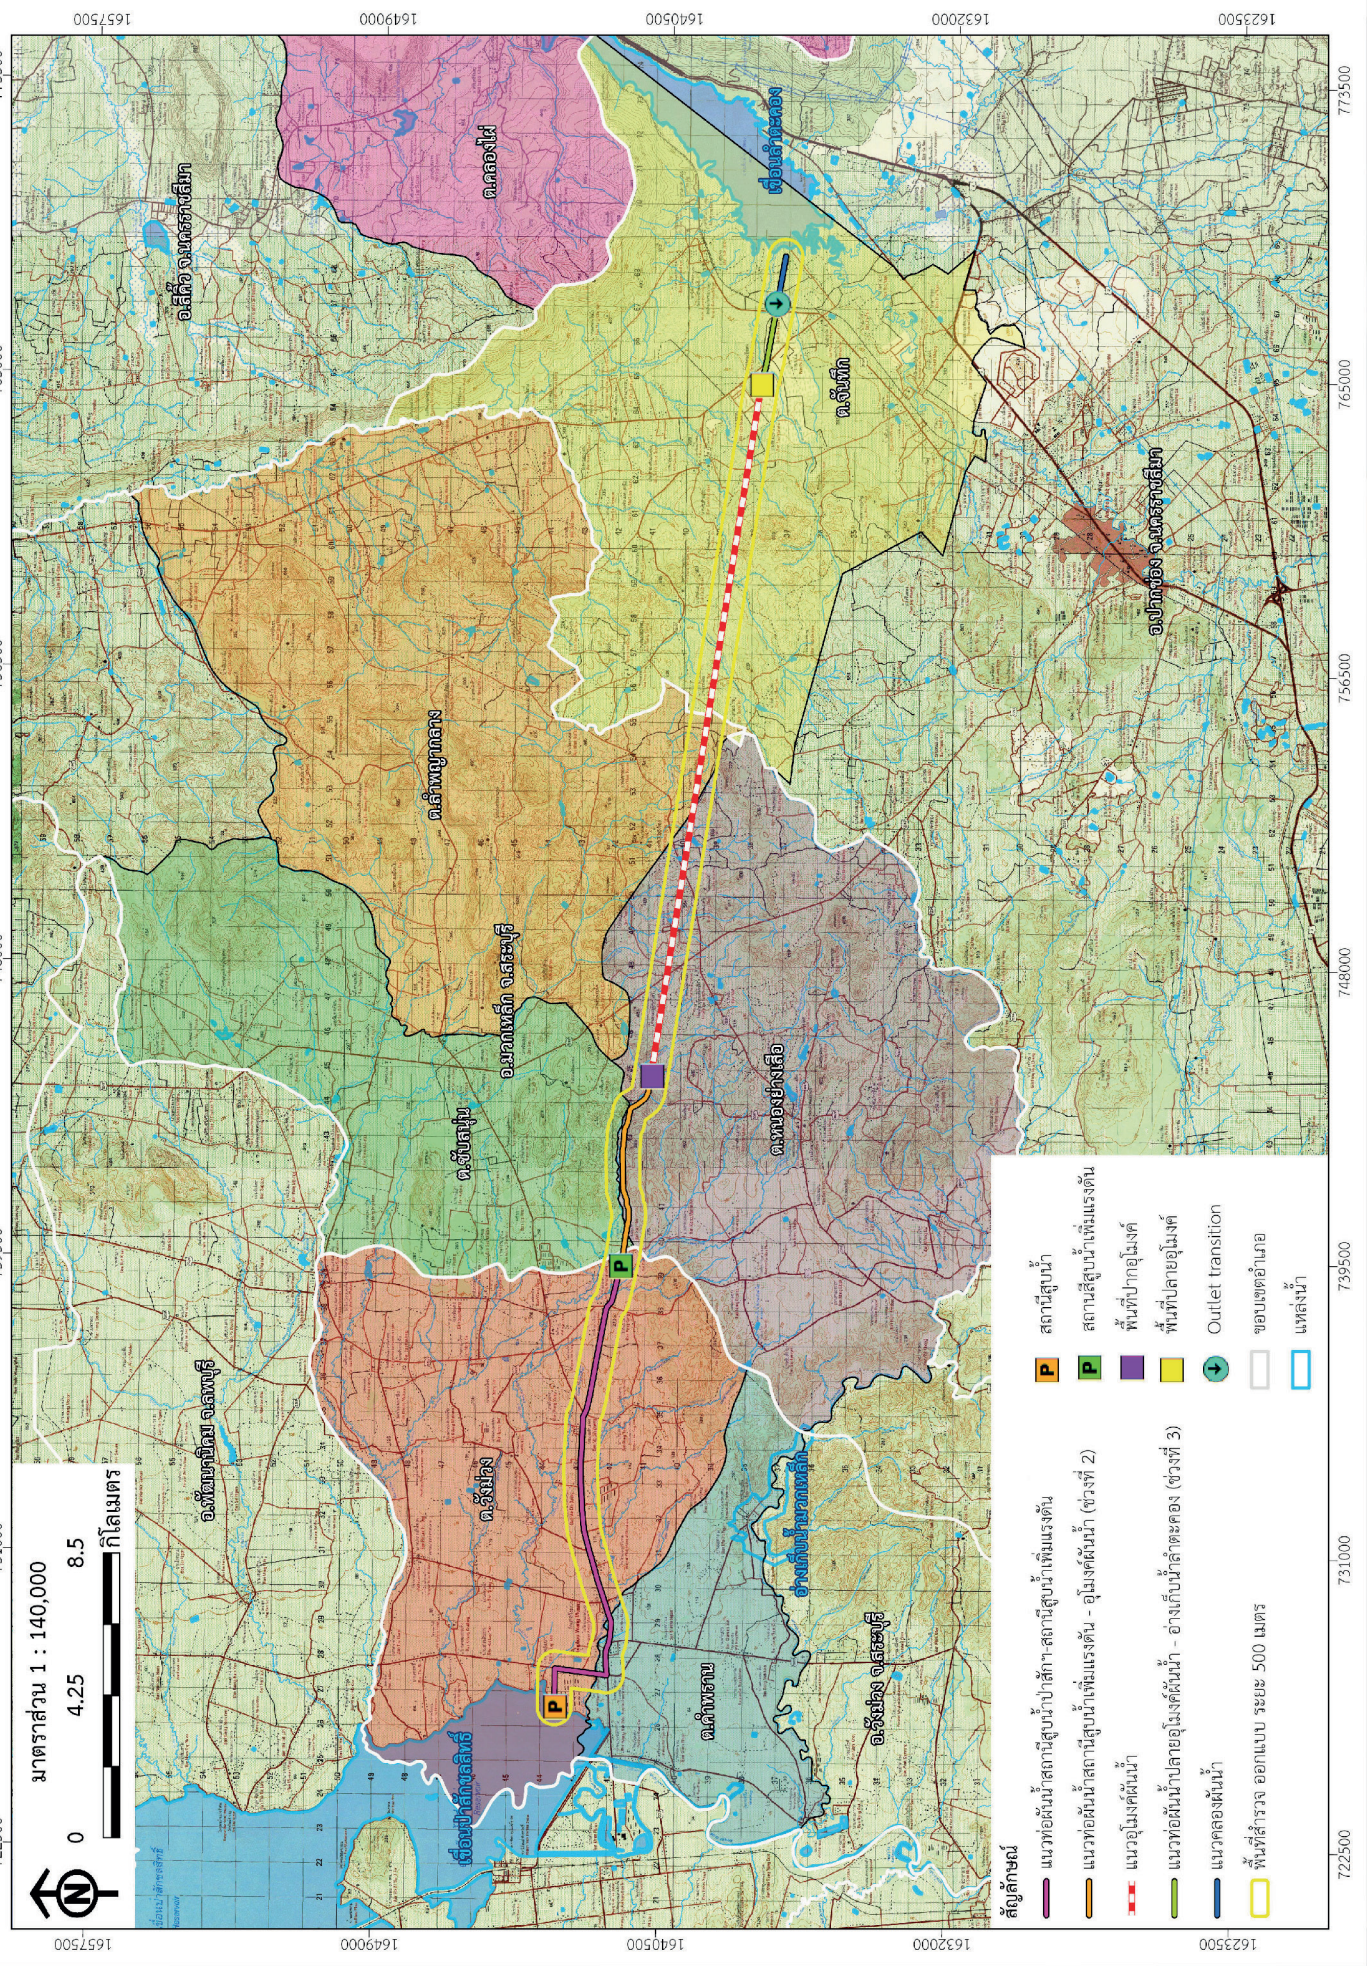

รูปที่ 3 แผนที่แสดงพื้นที่กลุ่มเป้าหมายโครงการ

สรุปลักษณะโครงการ

โครงการเพิ่มปริมาณน้ำต้นทุนเขื่อนลำตะคอง จังหวัดนครราชสีมา เป็นการผันน้ำจากอ่างเก็บน้ำเขื่อนป่าสักชลสิทธิ์ มายังอ่างเก็บน้ำเขื่อนลำตะคองโดยตรง ด้วยสถานีสูบน้ำเข้าระบบท่อผันน้ำและอุโมงค์ผันน้ำ โดยมีองค์ประกอบโครงการตั้งอยู่ในจังหวัดสระบุรี และจังหวัดนครราชสีมา แสดงรูปที่ 4 และสรุปได้ดังนี้

1 ลักษณะทางอุทกวิทยา

	รายการ	ค่า	หน่วย
1	พื้นที่รับน้ำฝน ลุ่มน้ำลำตะคอง	3,310.64	ตร.กม.
2	ปริมาณน้ำฝนเฉลี่ย	1,060.75	มม./ปี
3	ปริมาณน้ำท่าเฉลี่ย	433.07	ล้าน ลบ.ม./ปี
4	ปริมาณน้ำหลากสูงสุด (รอบ 100 ปี)	72.51	ลบ.ม./วินาที
5	ปริมาณน้ำหลากสูงสุด (รอบ 500 ปี)	91.99	ลบ.ม./วินาที
6	ปริมาณน้ำหลากสูงสุด (รอบ 1,000 ปี)	100.80	ลบ.ม./วินาที

2 สถานีสูบน้ำป่าสักชลสิทธิ์

ที่ตั้ง ริมเขื่อนป่าสักชลสิทธิ์ ตำบลวังม่วง อำเภอวังม่วง จังหวัดสระบุรี

รูปแบบ สถานีสูบน้ำบ่อแห้ง (Dry Pit) ใช้โครงสร้างเป็นอาคารคอนกรีตเสริมเหล็กกำแพงใต้และบนดินฐานรากระบบเสาเข็ม

	รายการ	ค่า	หน่วย
1	ระดับน้ำต่ำสุดที่ผันได้	+37.400	ม.(ร.ท.ก.)
2	ระดับหลังตอม่อ/คันดินถมของสถานีสูบน้ำ	+46.500	ม.(ร.ท.ก.)
3	คลองชักน้ำและท่อรับน้ำเข้าจากเขื่อนป่าสักชลสิทธิ์มายังสถานีสูบน้ำฯ		
•	ระดับพื้นคลองชักน้ำ	+36.400	ม.(ร.ท.ก.)
•	คลองชักน้ำยาว	210.00	ม.
•	ระดับพื้นท่อชักน้ำ	+36.400	ม.(ร.ท.ก.)
•	ท่อชักน้ำยาว	130.00	ม.
•	ท่อชักน้ำขนาด	6-3.00x3.00	ม.
4	เครื่องสูบน้ำชนิด Horizontal Double Suction Double Volute Split Casing		
•	จำนวน 6 เครื่อง (ใช้งาน 5 เครื่อง สำรอง 1 เครื่อง)		
•	อัตราการสูบเครื่องละ	2.00	ลบ.ม./วินาที
•	อัตราการสูบสูงสุด (5 เครื่อง)	10.00	ลบ.ม./วินาที
•	อัตราการสูบที่ต้องการ	10.00	ลบ.ม./วินาที
•	ระยะยกน้ำ (Total Head)	160.00	ม.
•	ต้นกำลังขับ (Power Input)	4,480	kW/เครื่อง
•	Suction Pipe ขนาด	ø1.20	ม.
•	Discharge Pipe ขนาด	ø 0.90	ม.
•	ระดับพื้นติดตั้งเครื่องสูบน้ำ	+34.000	ม.(ร.ท.ก.)
•	ระดับพื้นบ่อสูบน้ำ	+32.000	ม.(ร.ท.ก.)
•	ความกว้างบ่อสูบน้ำ	8.00	ม.

3 ท่อผันน้ำจากสถานีสูบน้ำป่าสักชลสิทธิ์ - สถานีสูบน้ำเพิ่มแรงดัน (วัดพุทธานนท์) (ท่อผันน้ำช่วงที่ 1)

ตำแหน่งเริ่มต้น - สิ้นสุด เริ่มจากสถานีสูบน้ำป่าสักชลสิทธิ์ ตำบลวังม่วง อำเภอวังม่วง จังหวัดสระบุรี ไปยังสถานีสูบน้ำเพิ่มแรงดัน วัดพุทธานนท์ ตำบลซับสนุ่น อำเภอมวกเหล็ก จังหวัดสระบุรี

	รายการ	ค่า	หน่วย
1	ระดับจากสถานีสูบน้ำป่าสักชลสิทธิ์	+36.400	ม.(ร.ท.ก.)
2	ระดับที่สถานีสูบน้ำเพิ่มแรงดัน	+167.000	ม.(ร.ท.ก.)
3	ชนิดท่อ	ท่อเหล็ก	
4	ขนาดท่อ	ø2.50	ม.
5	ความยาวท่อ	14.80	กม.

4 สถานีสูบน้ำเพิ่มแรงดัน (วัดพุทธานนท์)

ที่ตั้ง วัดพุทธานนท์ ตำบลซับสนุ่น อำเภอมวกเหล็ก จังหวัดสระบุรี

รูปแบบ อาคารคอนกรีตเสริมเหล็กกำแพงใต้ดินและบนดินมีฐานรากระบบฐานแผ่

	รายการ	ค่า	หน่วย
1	ระดับพื้นท่อผันน้ำเข้าสถานีสูบน้ำ	+167.000	ม.(ร.ท.ก.)
2	ระดับพื้นอาคารติดตั้งเครื่องสูบน้ำ	+165.000	ม.(ร.ท.ก.)
3	ท่อผันน้ำเข้าสถานีสูบน้ำ ขนาด	ø2.50	ม.
4	ท่อส่งน้ำออกจากสถานีสูบน้ำ ขนาด	ø2.50	ม.
5	ระดับดินถมของสถานีสูบน้ำ	+172.000	ม.(ร.ท.ก.)
6	เครื่องสูบน้ำเพิ่มแรงดัน		
•	จำนวน 6 เครื่อง (ใช้งาน 5 เครื่อง สำรอง 1 เครื่อง)		
•	อัตราการสูบเครื่องละ	2.00	ลบ.ม./วินาที
•	อัตราการสูบสูงสุด (5 เครื่อง)	10.00	ลบ.ม./วินาที
•	อัตราการสูบที่ต้องการ	10.00	ลบ.ม./วินาที
•	ระยะยกน้ำ (Total Head)	160.00	ม.
•	ต้นกำลังขับ (Power input)	4,480	kW/เครื่อง
•	Discharge Pipe ขนาด	ø0.90	ม.

5 ท่อผันน้ำจากสถานีสูบน้ำเพิ่มแรงดัน - อุโมงค์ผันน้ำ (ท่อผันน้ำช่วงที่ 2)

ตำแหน่งเริ่มต้น - สิ้นสุด เริ่มจากสถานีสูบน้ำเพิ่มแรงดันวัดพุทธานนท์ไปยังปากอุโมงค์ผันน้ำ

	รายการ	ค่า	หน่วย
1	ระดับจากสถานีสูบน้ำเพิ่มแรงดันน้ำ	+167.000	ม.(ร.ท.ก.)
2	ระดับปากอุโมงค์ผันน้ำ	+290.000	ม.(ร.ท.ก.)
3	ชนิดท่อ	ท่อเหล็ก	
4	ขนาดท่อ	ø2.50	ม.
5	ความยาวท่อ	5.80	กม.

6 อุโมงค์ผันน้ำ


ตำแหน่งเริ่มต้น - สิ้นสุด เริ่มจากบ้านซับเหว ตำบลซับสนุ่น อำเภอมวกเหล็ก จังหวัดสระบุรี สิ้นสุดที่บ้านป่าไผ่ ตำบลคลองไผ่ อำเภอสีคิ้ว จังหวัดนครราชสีมา

	รายการ	ค่า	หน่วย
1	ขนาดอุโมงค์	ø4.00	ม.
2	ความยาวอุโมงค์	20.14	กม.
3	พื้นที่จัดการวัสดุขุดจากปากอุโมงค์ (บ้านซับเหว)		
	• รูปแบบพื้นที่จัดการวัสดุขุดจากอุโมงค์ การถมบดอัดแน่นปรับระดับพื้นที่ราบ		
	• พื้นที่จัดการวัสดุขุดจากอุโมงค์	24.00	ไร่
	• ปริมาตรการจัดการวัสดุขุดจากอุโมงค์	315,315	ลบ.ม.
	• การถมบดอัดแน่นความลึกสูงเฉลี่ย	9.00	ม.
	• ลาดของคันวัสดุถมที่ต่างระดับ	1:2	
	• รูปแบบรางระบายน้ำ	Open Channel	
	• ลาดพื้นรางระบายน้ำถึงบ่อดักตะกอน	1:1,000	
	• บ่อดักตะกอนคอนกรีต ขนาด	5.00 x 5.00	ม.
	• ถนนลำเลียงวัสดุขุดจากอุโมงค์ (บ้านซับเหว)		
	• ความกว้างถนนลูกรัง	8.00	ม.
4	พื้นที่จัดการวัสดุขุดจากปลายอุโมงค์ (บ้านป่าไผ่)		
	• รูปแบบพื้นที่จัดการวัสดุขุดจากอุโมงค์ การถมบดอัดแน่นปรับระดับพื้นที่ราบ		
	• พื้นที่จัดการวัสดุขุดจากอุโมงค์แบ่งเป็น		
	• ถมบ่อและปรับระดับ	34.00	ไร่
	• ปรับขยายถนนเดิม	31.40	กม.
	• ปริมาตรการจัดการวัสดุขุดจากอุโมงค์	315,315	ลบ.ม.
	• ถนนลำเลียงวัสดุขุดจากอุโมงค์ (บ้านป่าไผ่)		
	• ความกว้างถนนลูกรัง	8.00	ม.

7 ท่อผันน้ำจากปลายอุโมงค์ไปยังอ่างเก็บน้ำลำตะคอง (ท่อผันน้ำช่วงที่ 3)

ตำแหน่งเริ่มต้น - สิ้นสุด จากปลายอุโมงค์ผันน้ำที่บ้านป่าไผ่ ตำบลคลองไผ่ อำเภอสีคิ้ว จังหวัดนครราชสีมา ไปยังอาคาร Outlet Transition อ่างเก็บน้ำลำตะคอง


	รายการ	ค่า	หน่วย
1	ระดับต้นท่อที่ปลายอุโมงค์	+285.300	ม.(ร.ท.ก.)
2	ระดับปลายท่อที่อ่างลำตะคอง	+278.500	ม.(ร.ท.ก.)
3	ชนิดท่อ	ท่อเหล็ก	
4	ขนาดท่อ	ø2.50	ม.
5	ความยาวท่อ	2.40	กม.

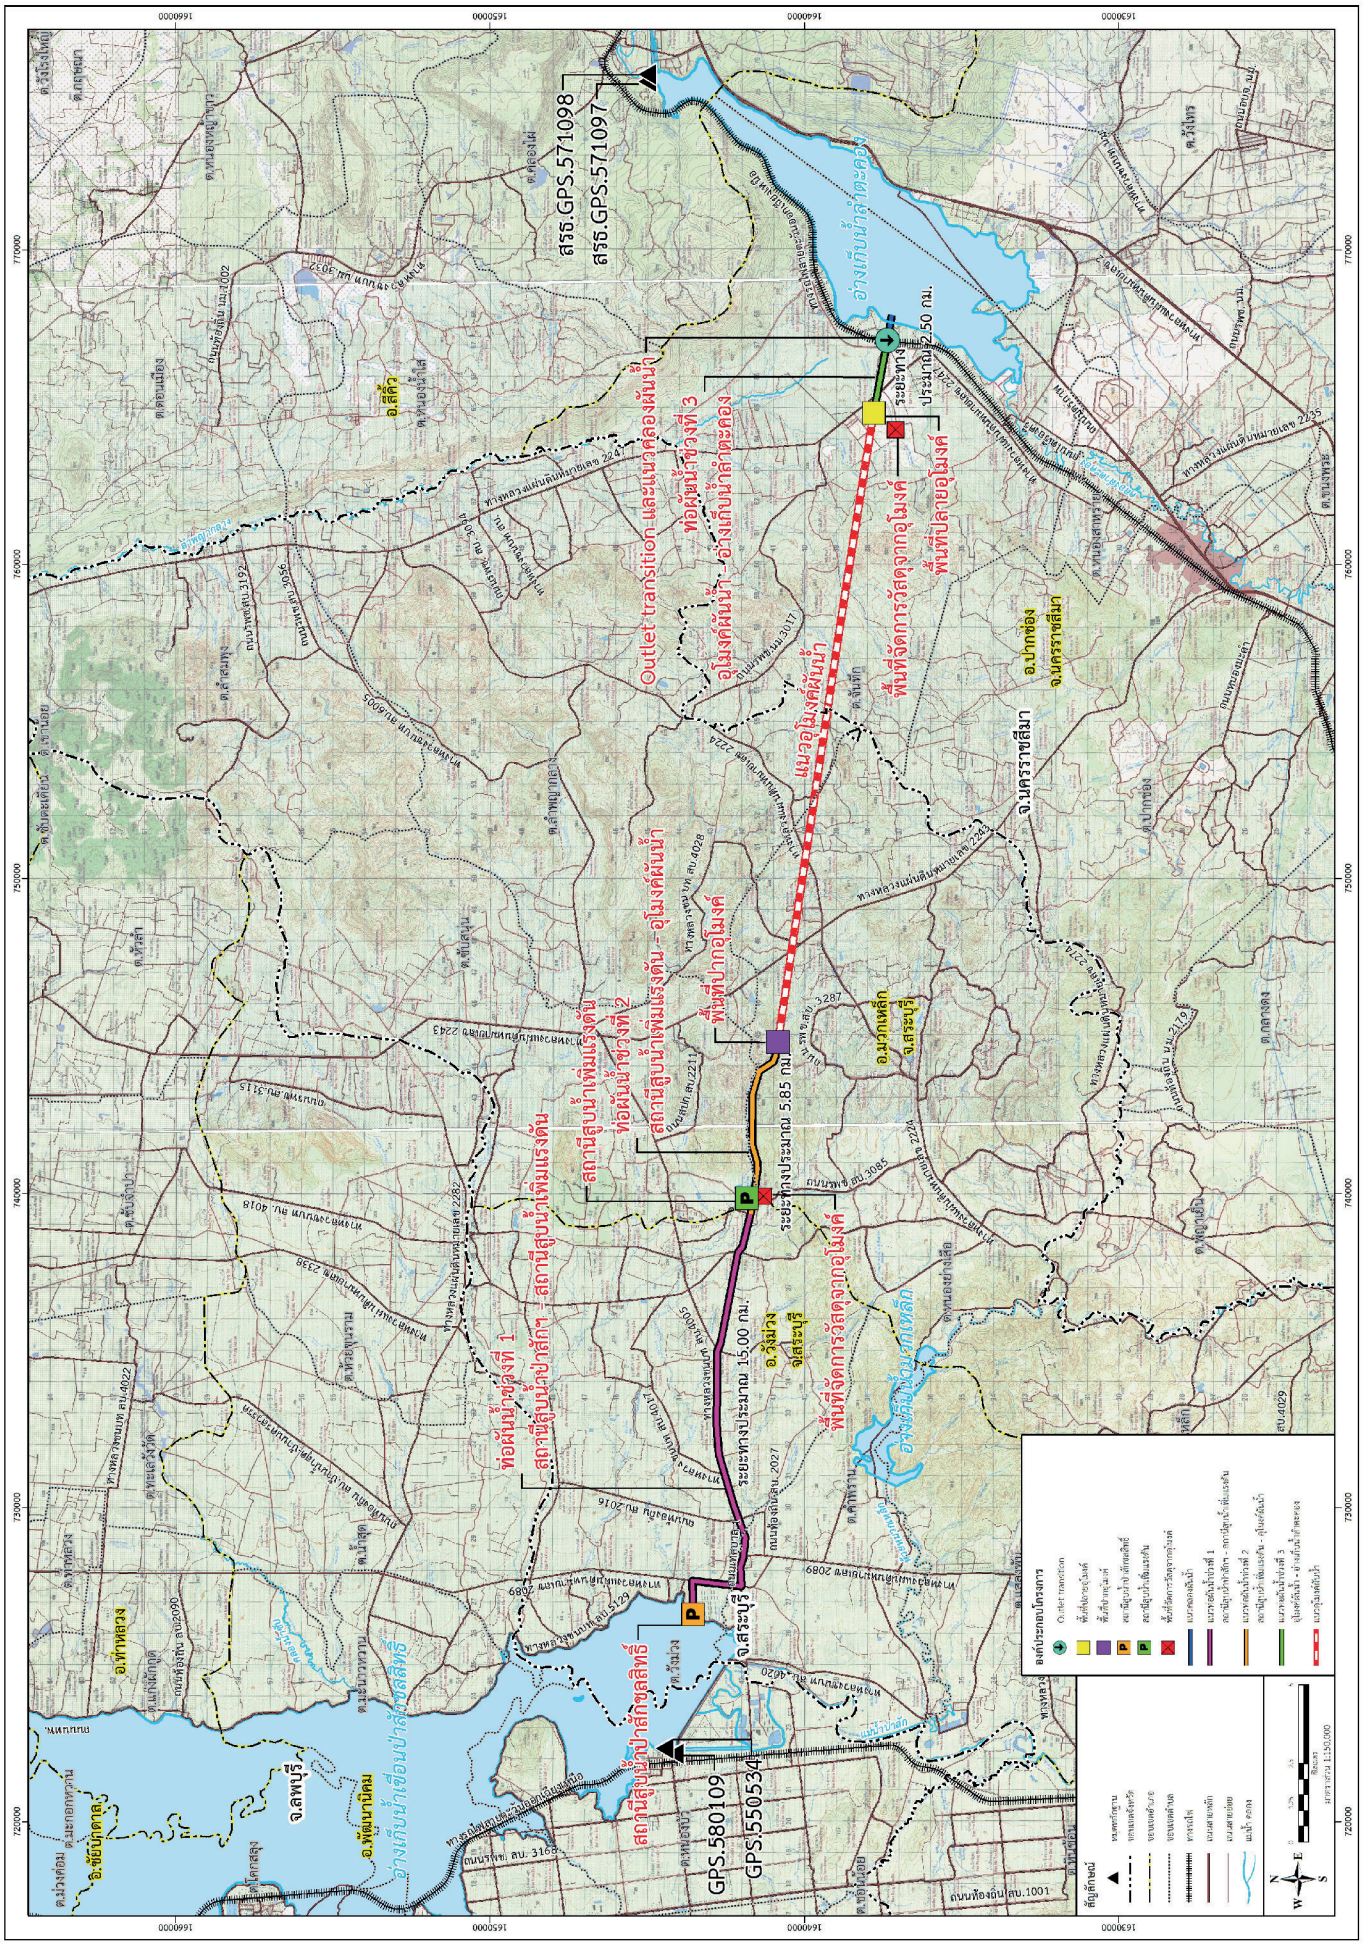

รูปที่ 4 แผนที่โครงการเพิ่มปริมาณน้ำต้นทุนเขื่อนลำตะคอง จังหวัดนครราชสีมา

ผลประโยชน์ของโครงการ


1

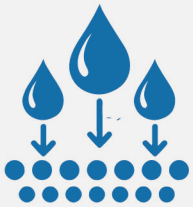

เสริมความมั่นคงด้านน้ำ

ให้ประชาชนกว่า 2.60 ล้านคนในจังหวัดนครราชสีมา มีปริมาณน้ำเพียงพอสำหรับอุปโภค-บริโภค เกษตรกรรม และอุตสาหกรรม

2

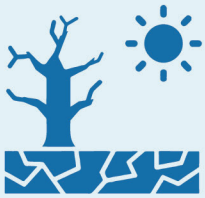

ลดความเสียหายจากภัยแล้ง

ลดความเสียหายจากภัยแล้งและอุทกภัยที่เกิดขึ้นซ้ำซาก โดยการผันน้ำส่วนเกินและเติมน้ำในช่วงขาดแคลน

3



ส่งเสริมเศรษฐกิจภูมิภาค

สนับสนุนการเติบโตทางเศรษฐกิจของจังหวัดนครราชสีมา ในฐานะศูนย์กลางอุตสาหกรรมและการเกษตรของภาคตะวันออกเฉียงเหนือ

ระยะเวลาดำเนินงาน

เริ่มปฏิบัติงาน	กำหนดแล้วเสร็จ	รวมระยะเวลาดำเนินการ
29 พฤษภาคม 2569	17 พฤษภาคม 2571	720 วัน

การประชาสัมพันธ์และการมีส่วนร่วมของประชาชน

29 พ.ค. 69	ต.ค. 69	ธ.ค. 69	ม.ค. 71	มี.ค. 71	17 พ.ค. 71
เริ่มโครงการ	150 วัน	210 วัน	600 วัน	660 วัน	720 วัน จบโครงการ

- การปรึกษาหารือหัวหน้าส่วนราชการและผู้นำชุมชน
- การชี้แจงข้อมูลโครงการกับประชาชน ครั้งที่ 1
- การชี้แจงข้อมูลโครงการกับประชาชน ครั้งที่ 2

- การสัมมนาแนวคิดและหลักเกณฑ์ในการออกแบบของโครงการ (26 ต.ค.69)
- การประชุมปฐมนิเทศโครงการ (20-21 ต.ค.69)
- การตรวจติดตามความก้าวหน้า ครั้งที่ 1 (20 ต.ค.69)

- การสัมมนาสรุปโครงการขั้นตอนออกแบบรายละเอียด
- การประชุมปัจฉิมนิเทศโครงการ
- การตรวจติดตามความก้าวหน้า ครั้งที่ 2

การประชาสัมพันธ์และการมีส่วนร่วมของประชาชน

การดำเนินงานประชาสัมพันธ์ที่ผ่านมา

วันที่ 9 – 10 กรกฎาคม พ.ศ. 2569



หารือร่วมกับ
โครงการส่งน้ำและบำรุงรักษาป่าสักชลสิทธิ์



หารือร่วมกับ
สำนักงานชลประทานที่ 8



หารือร่วมกับ
โครงการส่งน้ำและบำรุงรักษาลำตะคอง

วันที่ 10 – 11 กันยายน พ.ศ. 2569



หารือร่วมกับผู้ว่าราชการ
จังหวัดนครราชสีมาและ
หน่วยงานที่เกี่ยวข้องในพื้นที่



หารือร่วมกับรองผู้ว่าราชการ
จังหวัดสระบุรีและผู้อำนวยการ
โครงการชลประทานสระบุรี



หารือร่วมกับนายอำเภอวังม่วง
พร้อมทั้งองค์กรปกครองส่วนท้องถิ่น
และผู้นำชุมชนในพื้นที่



หารือร่วมกับนายอำเภอมวกเหล็ก
พร้อมทั้งองค์กรปกครองส่วนท้องถิ่น
และผู้นำชุมชนในพื้นที่



หารือร่วมกับนายอำเภอสีคิ้ว
พร้อมทั้งองค์กรปกครองส่วนท้องถิ่น
และผู้นำชุมชนในพื้นที่



หารือร่วมกับนายอำเภอปากช่อง
พร้อมทั้งองค์กรปกครองส่วนท้องถิ่น
และผู้นำชุมชนในพื้นที่

วันที่ 24 กันยายน พ.ศ. 2569



หารือร่วมกับนางอังคณา บุญราศรี
สมาชิกสภาองค์การบริหารส่วนจังหวัดสระบุรี



หารือร่วมกับนายสาทิพย์ ทรัพย์อินทร์
รองนายกองค์การบริหารส่วนตำบลวังม่วง



หารือร่วมกับนายสมชาติ มวกเหล็ก
รองนายกเทศมนตรีตำบลวังม่วง

บันทึกข้อมูล

บันทึกข้อมูล



กรมชลประทาน

สำนักออกแบบวิศวกรรมและสถาปัตยกรรม กรมชลประทาน
811 ถนนสามเสน แขวงถนนครไชยศรี เขตดุสิต กรุงเทพมหานคร 10300
โทรศัพท์ โทรสาร: 0 2243 6925

กิจการร่วมค้า PYFW JV

PANYA CONSULTANTS Create the Better

FLOODWAY Co.,Ltd.

125 อาคาร เดอะปัณณ์ ชั้น 3 ถนนคลองลำเจียก
แขวงนวมินทร์ เขตบึงกุ่ม กรุงเทพมหานคร 10230
โทรศัพท์: 0 2943 9600 ต่อ 1443
โทรสาร: 0-2943-9611

QR CODE
ดาวน์โหลด
สื่อประชาสัมพันธ์
โครงการ

ติดตาม
ข้อมูลข่าวสาร
โครงการได้ที่

www.โครงการเพิ่มปริมาณน้ำเขื่อนลำตะคอง.com